


consul&ad AG versucht die security-zone 09 gemäss Plan zu bauen. Leider können auf Grund unvorgesehener Ereignisse Änderungen am Hallenplan vorkommen. Verbindlich sind daher nur die im Ausstellervertrag getroffenen Abmachungen.


Hallenplan 2. Stock

Zu den Auditorien und Executive-Lounge

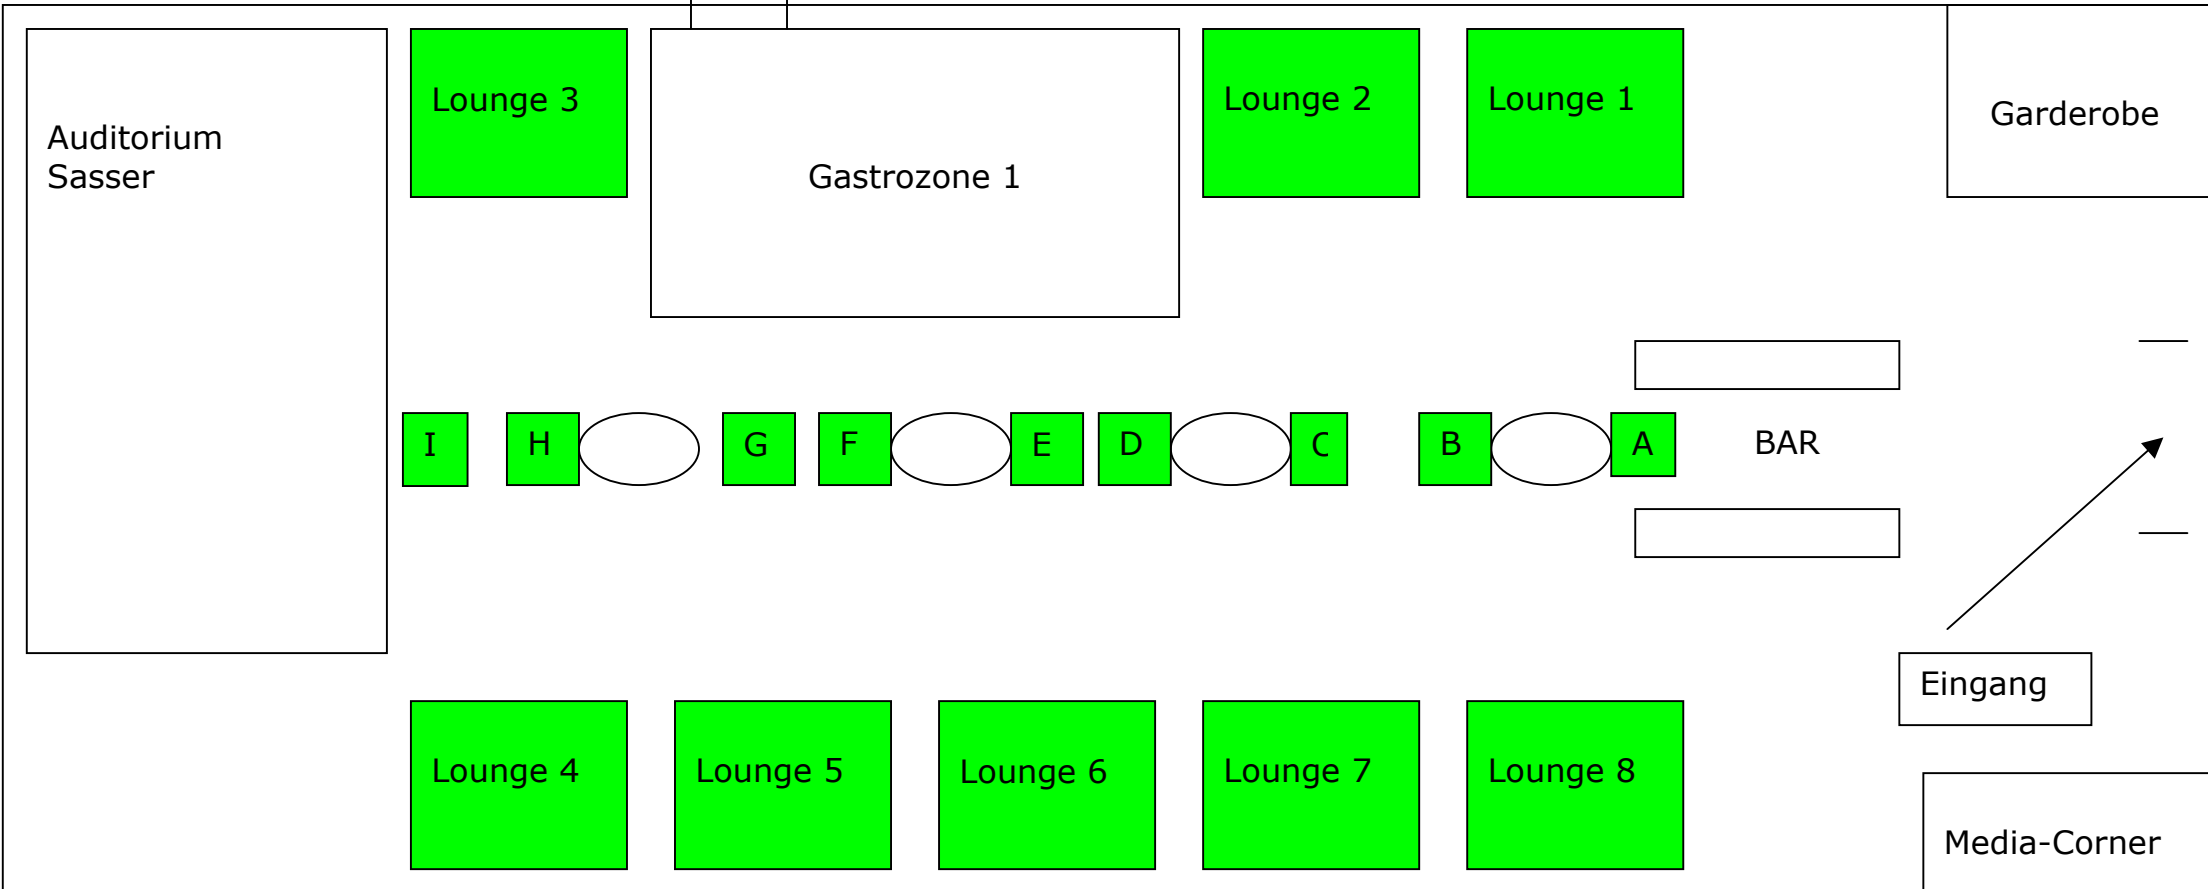

Hallenplan 1. Stock

Zu den Auditorien
und Loungebereich
2. Stock

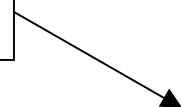

Auditorium
Tequila

Infodesk

Auditorium
Nimda

Auditorium /
Workshopraum
Melissa